


ZMĚNA Č. 1 ÚZEMNÍHO PLÁNU

VYSOKÁ PEC

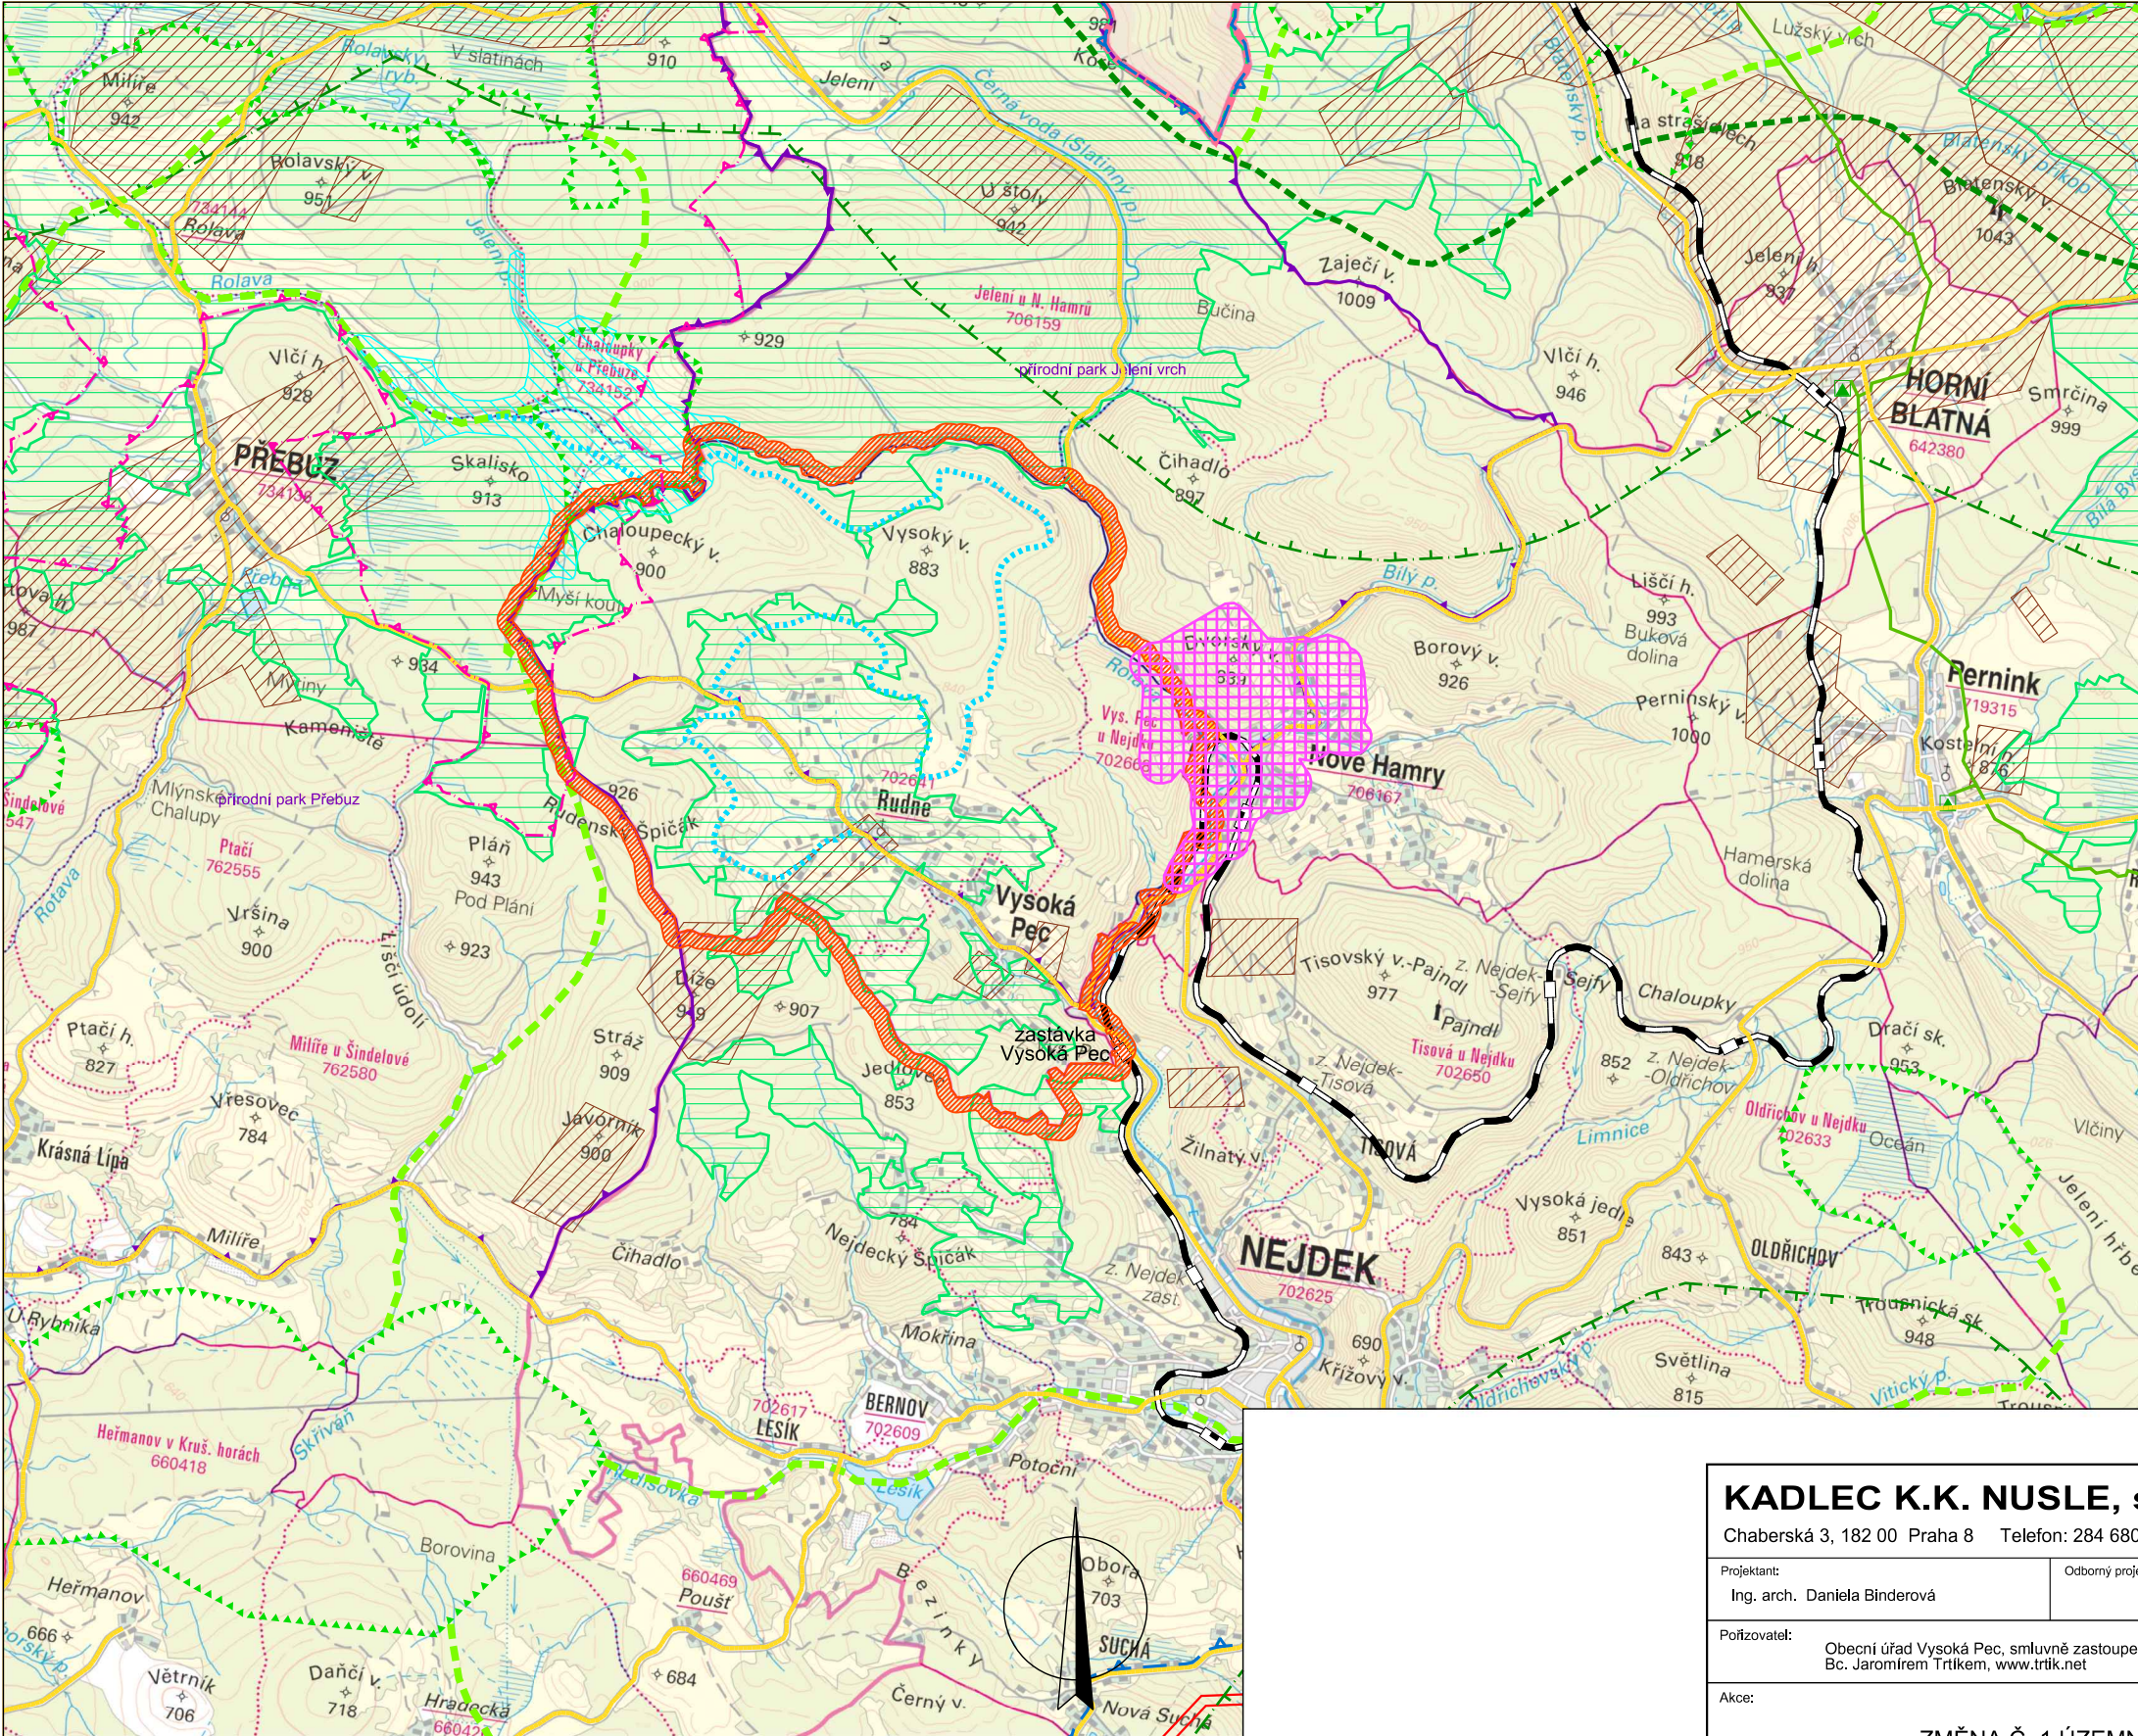

stav	návrh	
		hranice řešeného území
		státní hranice
		silnice II. a III. třídy
		železnice s železniční stanicí
		vedení VVN
		VTL plynovod / regulační stanice
		poddolované území
		hranice CHOPAV
		Natura 2000 - evropsky významné lokality
		přírodní park
		mokřad Ramsarské úmluvy
		osa nadregionálního biokoridoru
		hranice ochranné zóny nadregionálního biokoridoru
		regionální biocentrum
		regionální biokoridor
		plocha nadmístního významu pro zimní sporty
		územní rezerva pro vodní nádrž
		Rudenský vodní příkop - návrh obnovy

B2. Výkres širších vztahů

M.: 1:50000

KADLEC K.K. NUSLE, spol. s r.o.					
Chaberská 3, 182 00 Praha 8 Telefon: 284 680 740, 603 440 989 e-mail: posta@kadleckk.cz www.kadleckk.cz					
Projektant: Ing. arch. Daniela Binderová		Odborný projektant:		Grafické zpracování: Štěpán Klumpar	
Pořizovatel: Obecní úřad Vysoká Pec, smluvně zastoupený Bc. Jaromírem Trtkem, www.trtik.net		Schvalovací orgán: Zastupitelstvo obce Vysoká Pec			Číslo smlouvy: 519/21
Akce: ZMĚNA Č. 1 ÚZEMNÍHO PLÁNU VYSOKÁ PEC					Datum: 9. 2025 Výkres č.: B2.
Název výkresu: Výkres širších vztahů					Měřítko: 1 : 50000 Kopie č.:

ZÁZNAM O ÚČINNOSTI OPATŘENÍ OBECNÉ POVAHY - - ÚZEMNĚ PLÁNOVACÍ DOKUMENTACE	
Název ÚPD:	Změna č. 1 územního plánu Vysoká Pec
Správní orgán, který ÚPD vydal:	Zastupitelstvo obce Vysoká Pec
Datum nabytí účinnosti:	
Jméno a příjmení, funkce a podpis oprávněné úřední osoby pořizovatele, otisk úředního razítka:	----- Václav Malý, starosta obce