


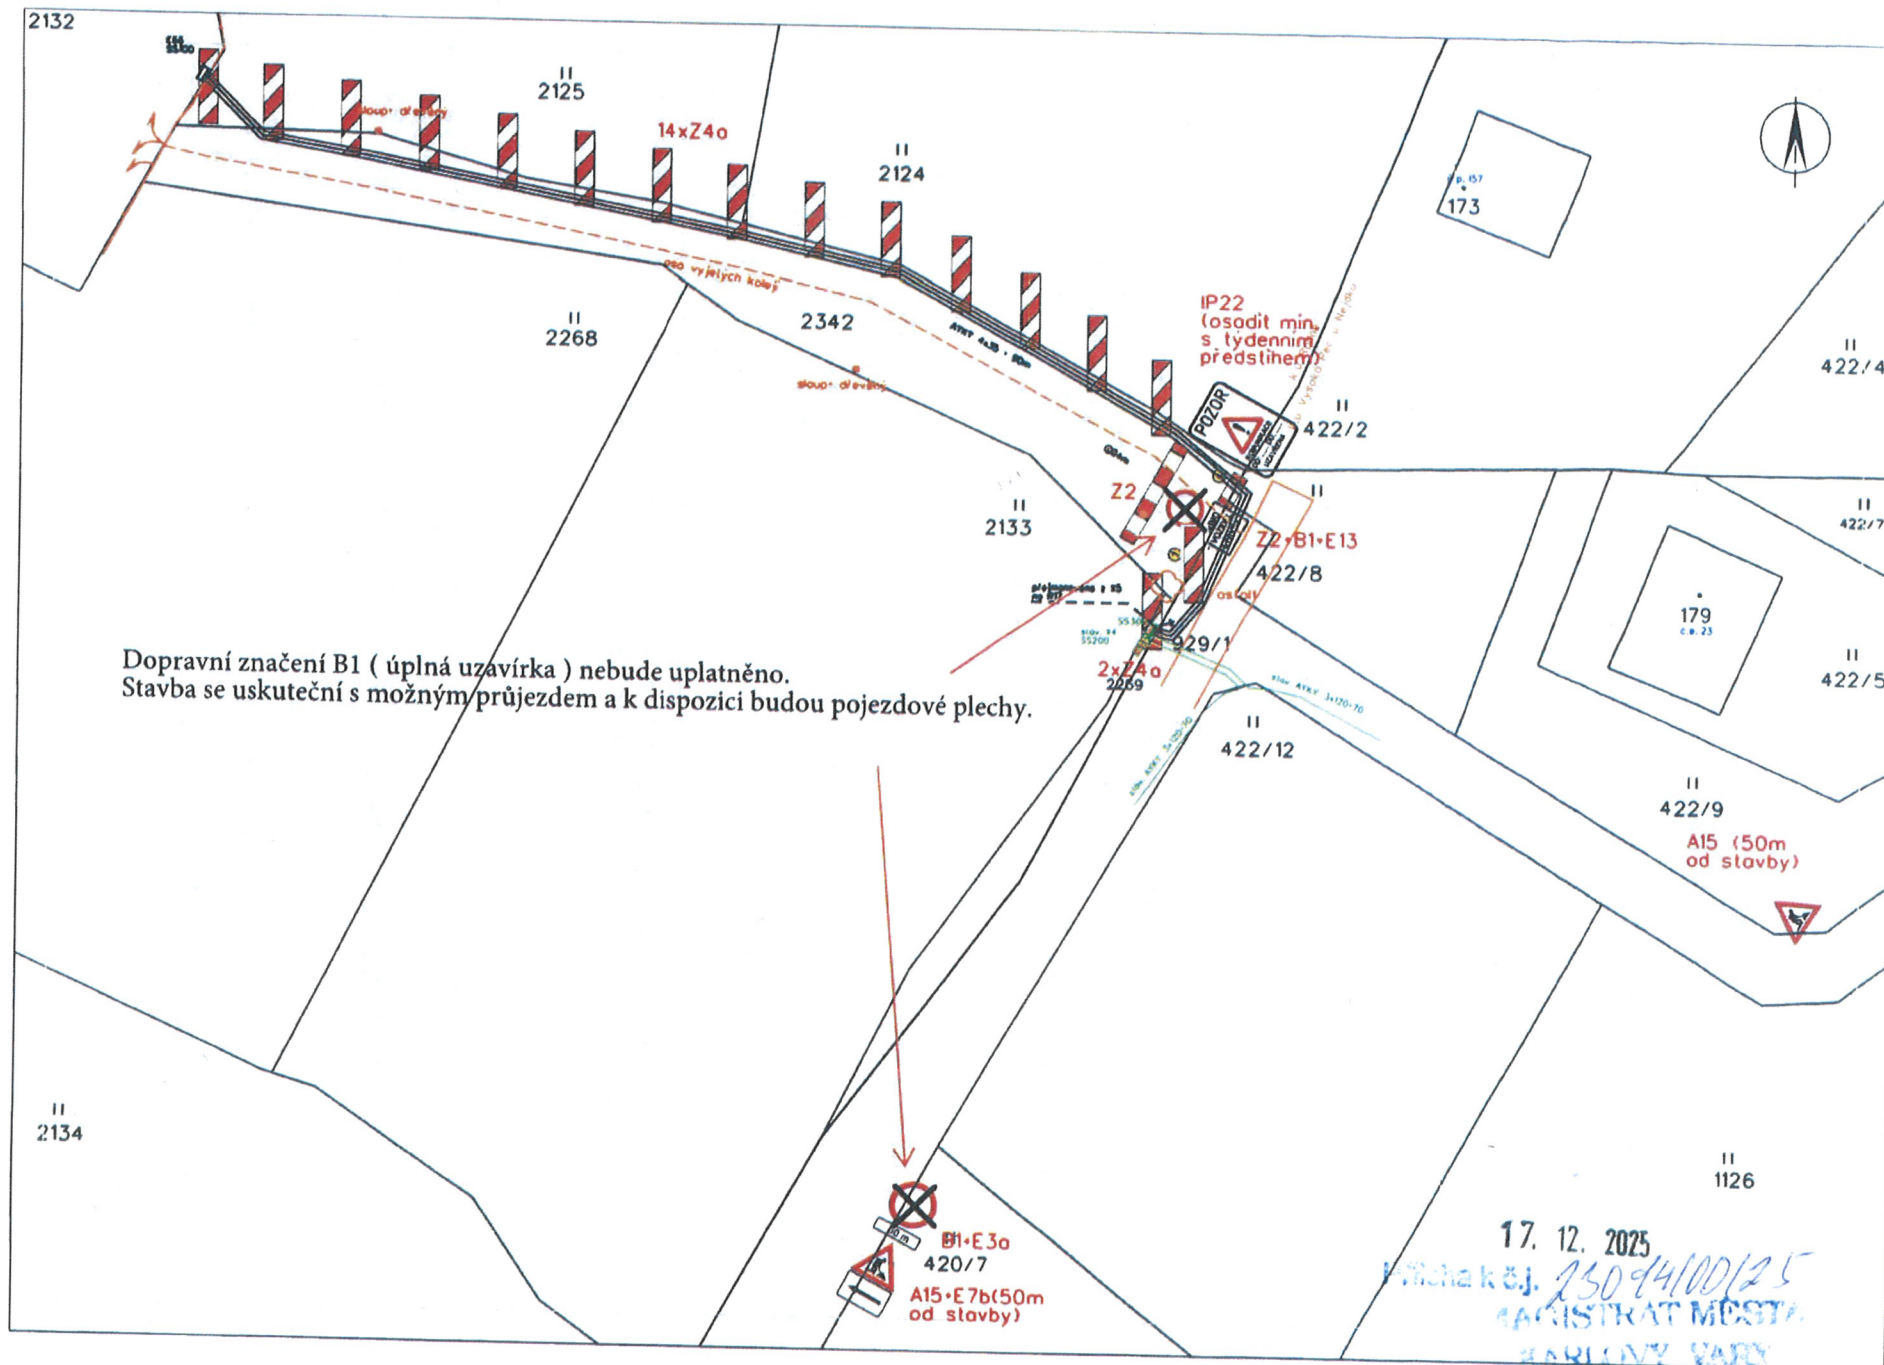

Dopravní značení B1 ( úplná uzavírka ) nebude uplatněno.  
Stavba se uskuteční s možným průjezdem a k dispozici budou pojezdové plechy.

17. 12. 2025

Průběh k.č. 250/4/00/25  
MAGISTRÁT MĚSTA  
KARLŮV VARY