


ÚZEMNÍ PLÁN VYSOKÁ PEC

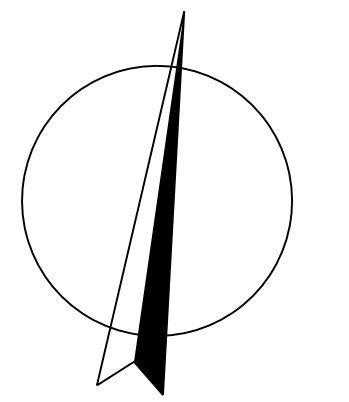

M.: 1:5000

LEGENDA :

Hranice

	návrh	územní rozvoje	hranice řešeného území
			katastrální hranice

Územní prvky

	lesní plochy
	urbanizované plochy

Kanalizace

	kanalizace
	čistírna odpadních vod

Zásobování vodou


	vodovod
	prameniště
	studna
	vodojem
	odradňovací věž

Vodní režim

	vodní plochy a hlavní vodní toky
	ostatní vodní toky
	obnova Rudenského vodního příkopu, propojení Rudenského vodního příkopu s tokem Rolavy
	pásmo při správě vodních toků
	hranice povodí
	záplavové území toku Rolavy
	ochranné pásmo vodních zdrojů

Zásobování elektrickou energií

	vzdušné vedení elektrické energie VN 22 kV
	trafostanice na vzdušném vedení VN
	kabelové vedení elektrické energie VN 22 kV
	trafostanice na kabelovém vedení VN
	kabelový svod
	ochranné pásmo vzdušného elektrického vedení VN a trafostanic

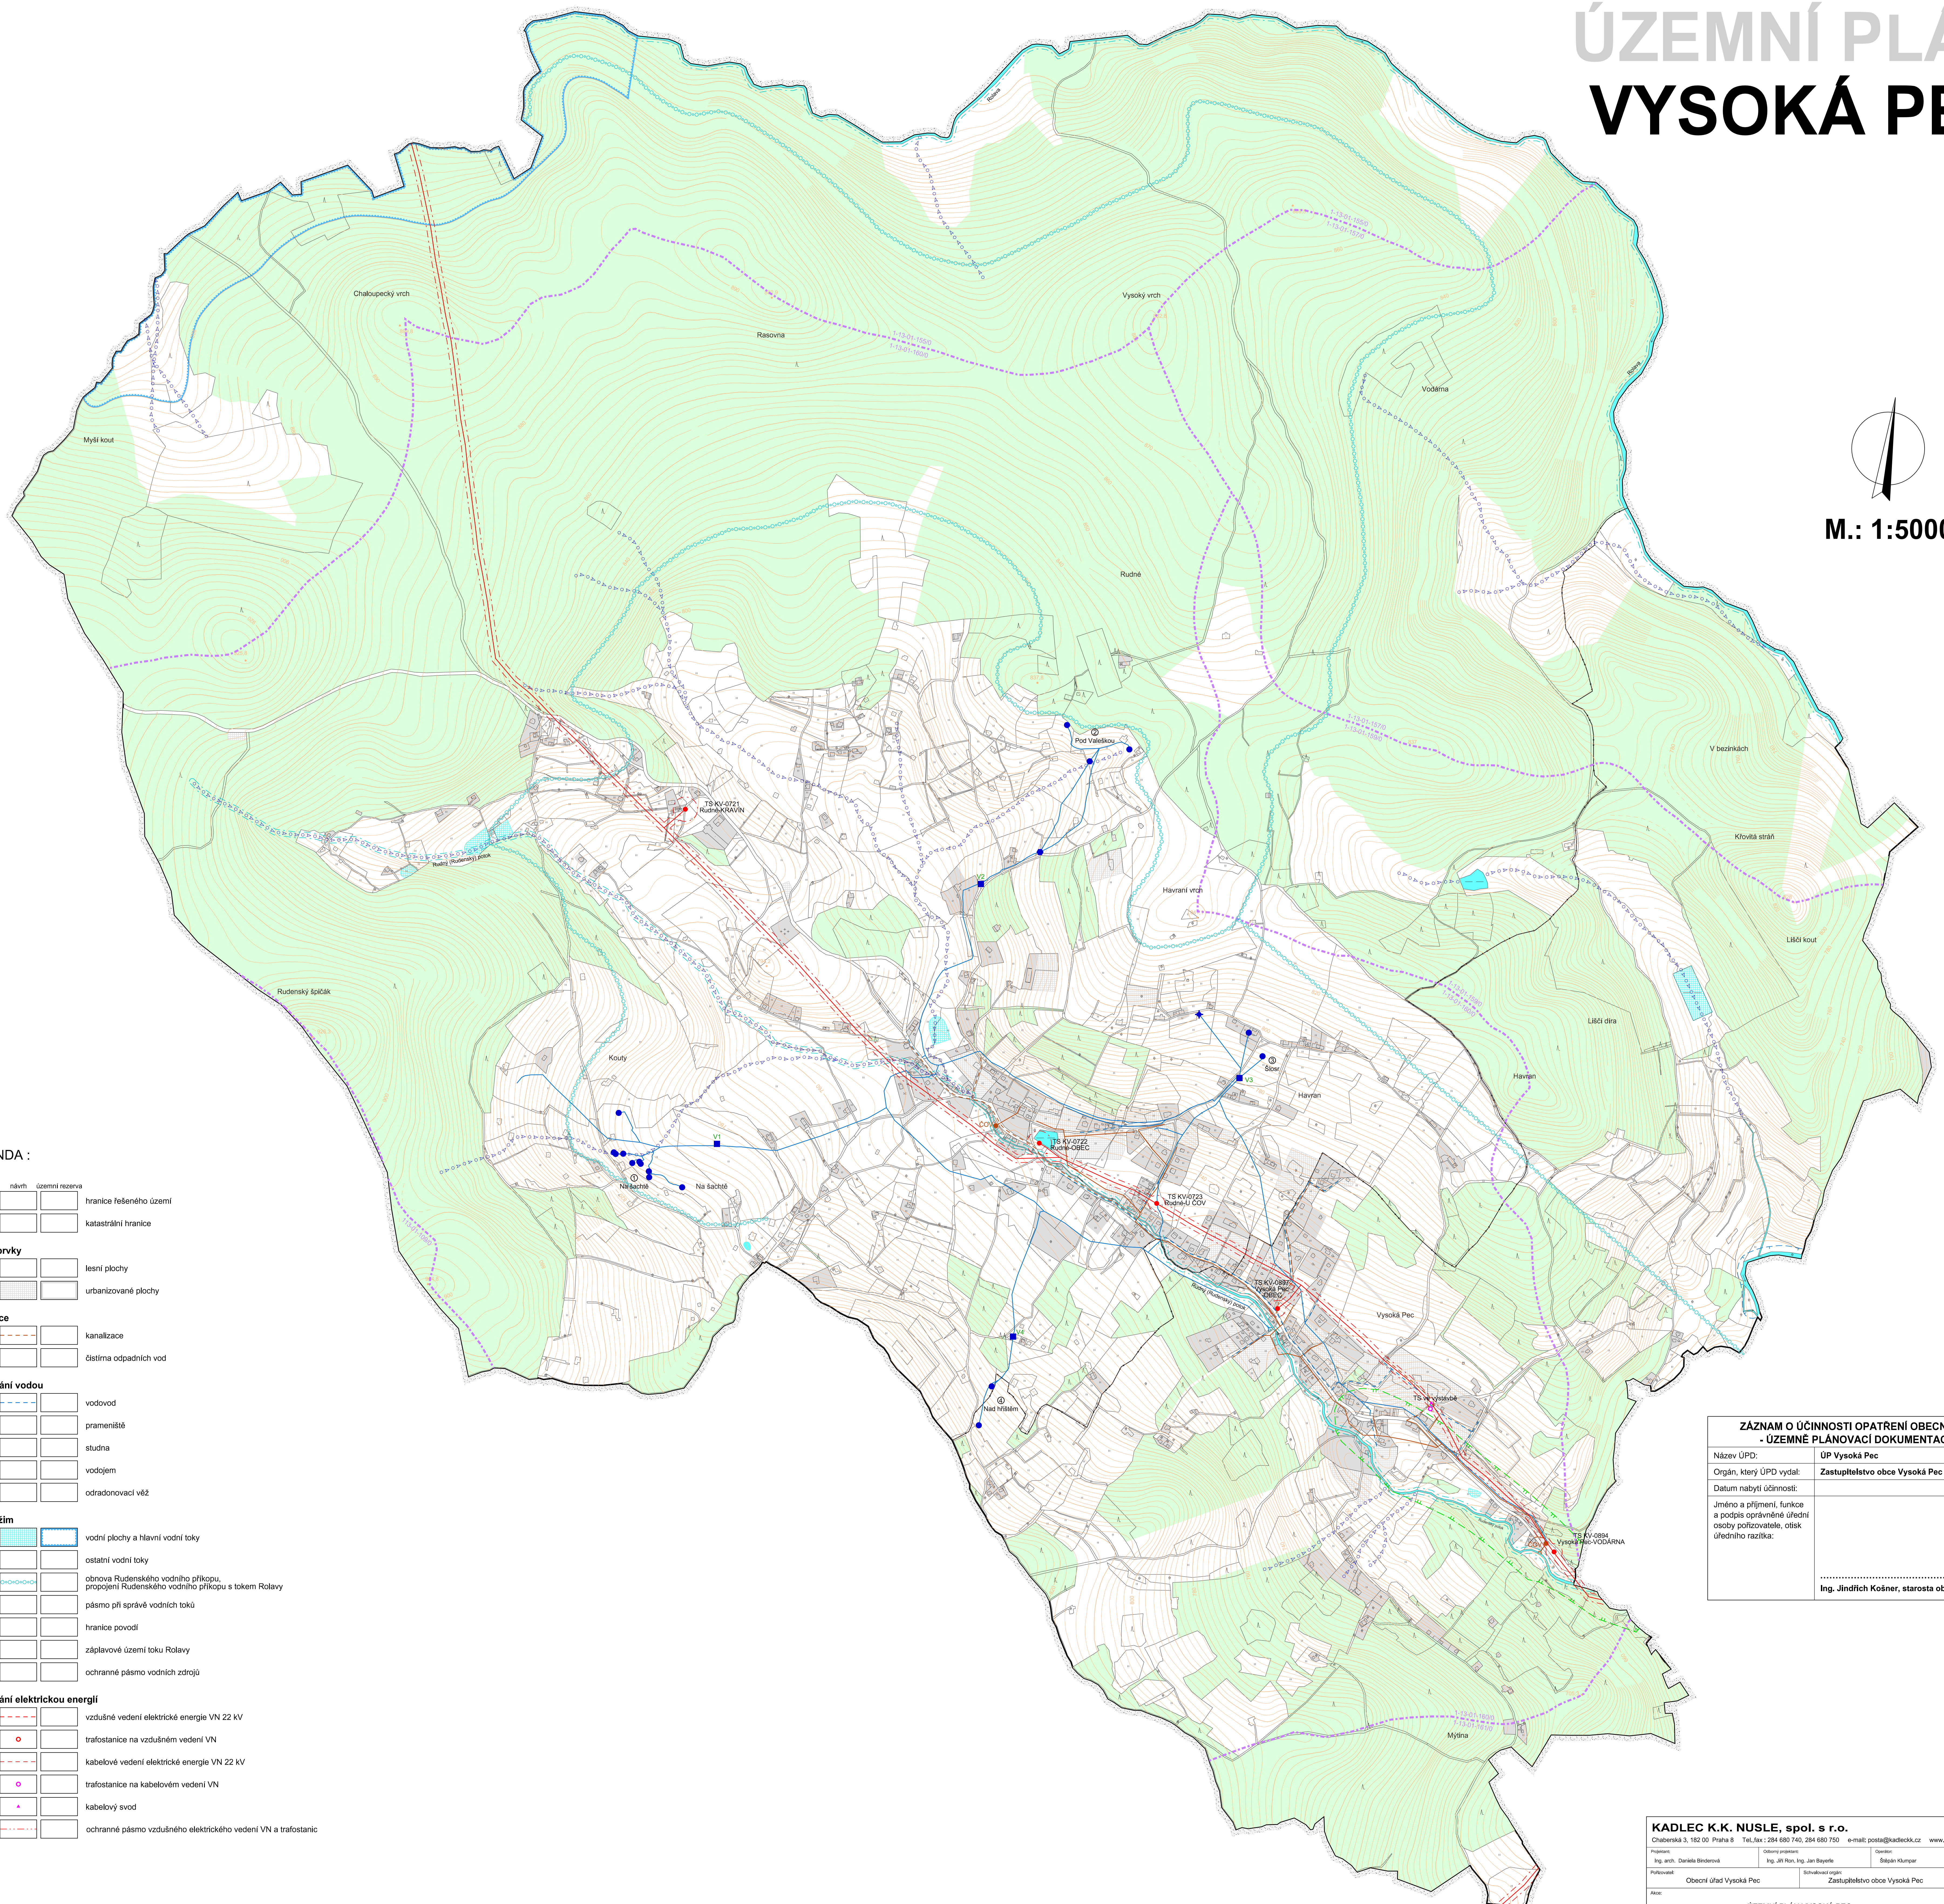

ZÁZNAM O ÚČINNOSTI OPATŘENÍ OBECNÉ POVAHY - ÚZEMNĚ PLÁNOVACÍ DOKUMENTACE (ÚPD)	
Název ÚPD:	ÚP Vysoká Pec
Orgán, který ÚPD vydal:	Zastupitelstvo obce Vysoká Pec
Datum nabytí účinnosti:	
Jméno a příjmení, funkce a podpis oprávněné úřední osoby pořizovatele, otisk úředního razítka:	
 Ing. Jindřich Košner, starosta obce Vysoká Pec

KADLEC K.K. NUSLE, spol. s r.o.			
Chaberská 3, 162 03 Praha 6 Tel. fax: 294 680 740, 294 680 750 e-mail: posta@kadleck.cz www.kadleck.cz			
Projekt:	Obecní úřad Vysoká Pec	Obecní úřad Vysoká Pec	Obec: Vysoká Pec
Ing. arch. Danka Brázdová	Ing. Jiří Růž. Ing. Jan Bayetta	Ing. Jiří Růž. Ing. Jan Bayetta	Obec: Vysoká Pec
Přizval:	Obecní úřad Vysoká Pec	Schválil:	Zastupitelstvo obce Vysoká Pec
		Číslo znění:	398/11
Autor:	ÚZEMNÍ PLÁN VYSOKÁ PEC	Datum:	8. 2014
Název výkresu:	Schéma technické infrastruktury	Verze č.:	C2.
		Měřítko:	1 : 5000
		Roční č.:	

